

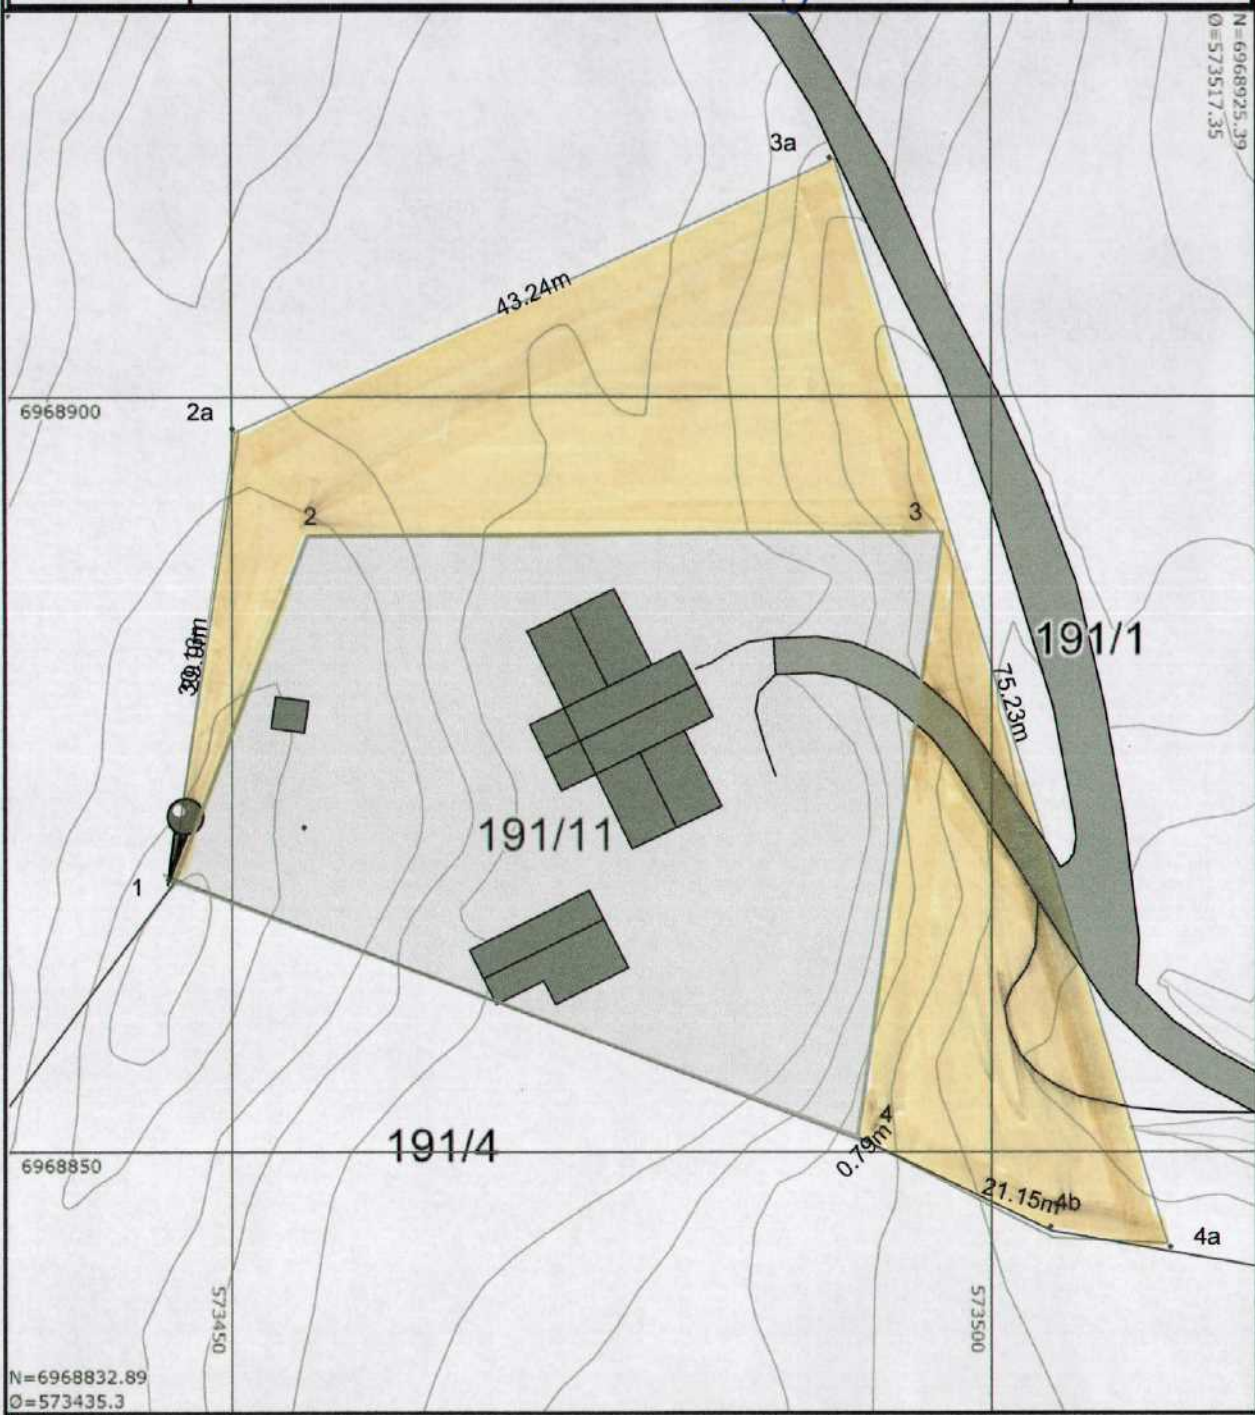


D-1

	<b>SITUASJONSKART</b>					
	Eiendom:	Gnr: 191	Bnr: 11	Fnr: 0		Snr: 0
	Adresse: 7298 BUDALEN					
Hj.haver/Fester:					Målestokk 1:500	
Dato: 3/8-2016 Sign: <i>Jure Hindkjøeg</i>						
<b>MIDTRE GAULDAL KOMMUNE</b>						



Det tas forbehold om at det kan forekomme feil på kartet, bla. gjelder dette eiendomsgrenser, ledninger/kabler, kummer m.m. som i forbindelse med prosjektering/anleggsarbeid må undersøkes nærmere.